



# AU FIL DE LA SOIE

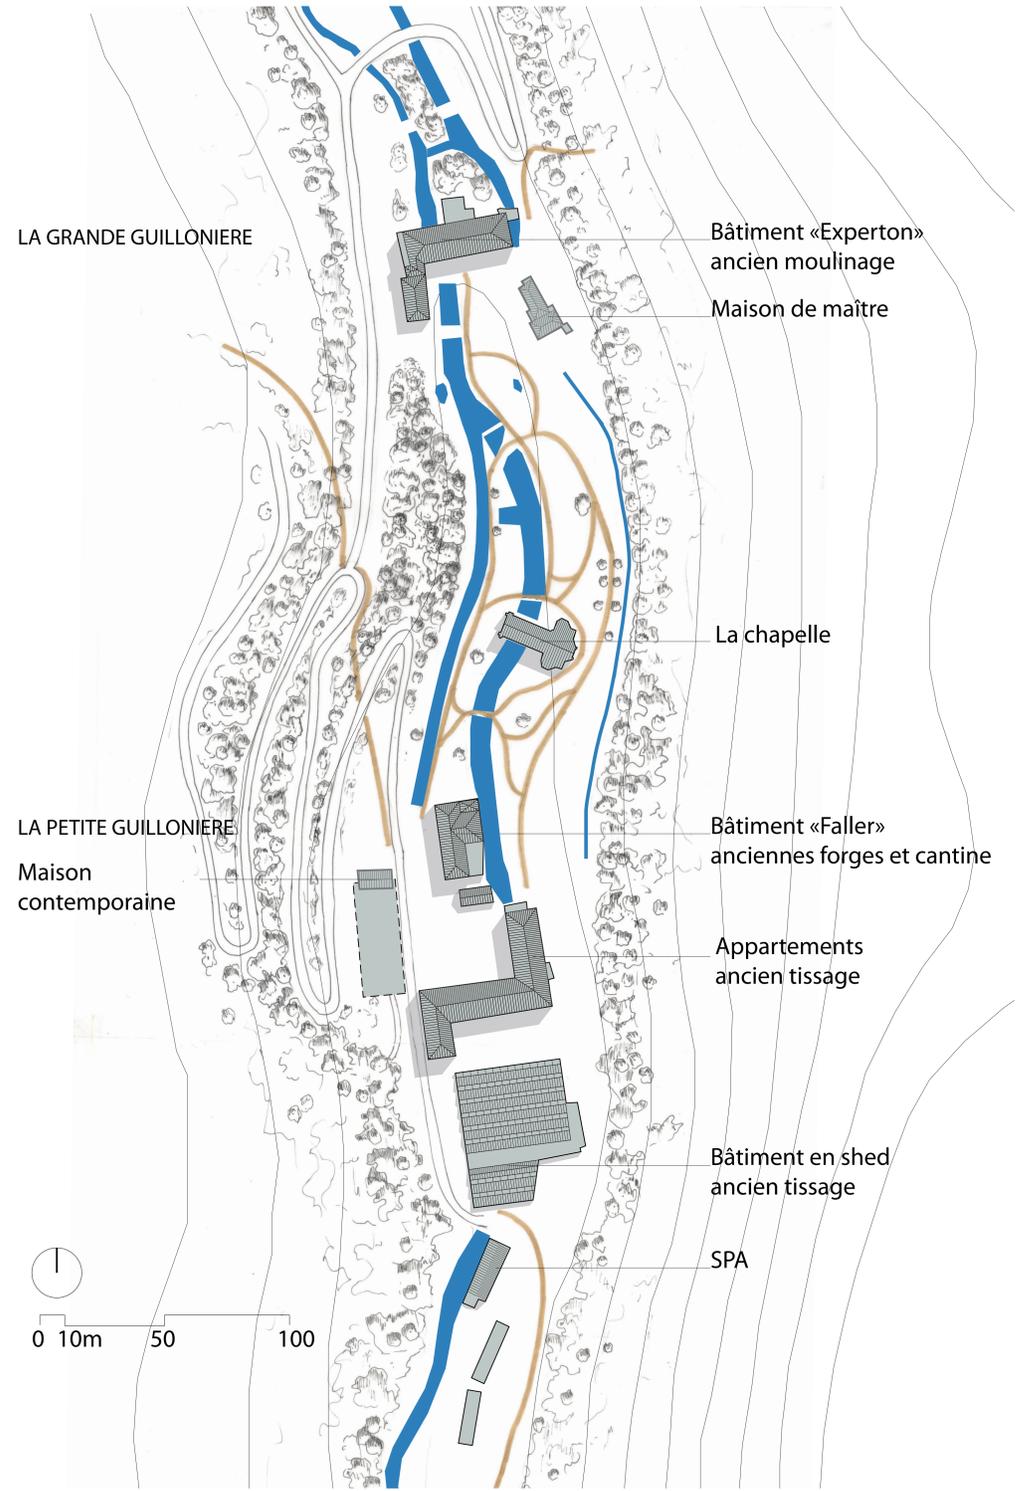


Plan Masse - 1/1000ème

## HISTOIRE DU SITE

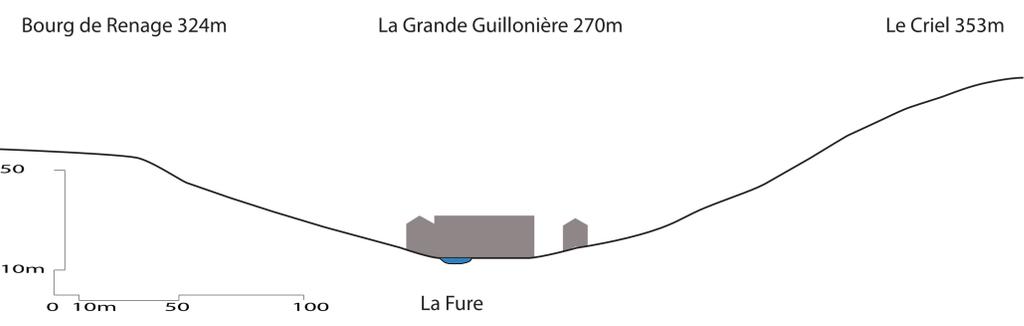

LA PETITE GUILLONNIÈRE	LA GRANDE GUILLONNIÈRE
Forges 1660 = Carlet 1766 = Blanchet 1805 = Tournier	Forges 1708 = Salomon 1820 Fabrique de crêpe de soie Goujon, Dumois, Peillon et Roche 1852
Grande Fabrique Montessuy et Chomer	1861 Construction du moulinage 1866 Construction de la chapelle
Fin de la production	1943

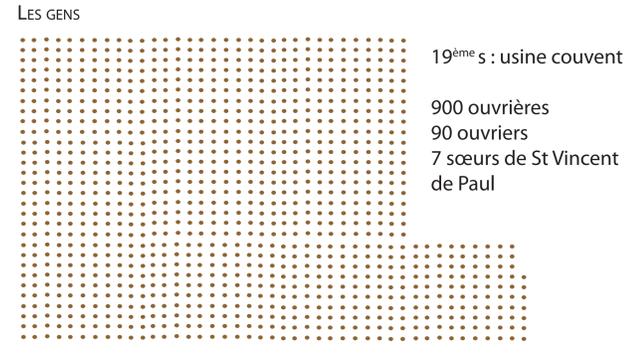

## LE PARC

- Forêt sauvage  
Un «derrière»  
2 entrées  
Et après...
- Retournement  
Situation adossée  
Cour  
Espace privé
- Espace ouvert  
Ciel  
Dégagement visuel  
Contemplation  
Eau en mouvement
- Resserrement  
Evènement  
Changement
- Ecrin de verdure  
Calme  
Eau sans mouvement
- Entrée du parc  
Angle de vue  
Parvis
- Espace fermé  
Encadré  
Zone d'ombre
- Ecrasé par le terrain  
Etroit  
Manque de visibilité
- Grand espace vide  
Végétation folle  
Où vais-je après?

## LES BÂTIMENTS

Aile nord-sud : 2000m<sup>2</sup>

3 niveaux + sous-sol + combles  
Orienté nord-sud  
Façades régulières et dessinées  
Grandes ouvertures plein cintre (>5m)  
Plateaux 500m<sup>2</sup>  
Poteaux en fonte  
Planchers bois ou métal

Maison de maître : 300m<sup>2</sup>

Bâtiment surélevé  
3 niveaux  
Petites ouvertures rectangulaires  
Mauvais état

Chapelle

Patrimoine religieux  
Réhabilitée en 1990  
Couverture en verrière  
Usage culturel et événementiel

Réfectoire : 1400m<sup>2</sup>

3 niveaux + combles  
Orienté est-ouest  
Terrasse au sud  
Façades régulières et dessinées  
Ouvertures plein cintre  
Corps principal = grands volumes + poteaux en fonte

Tissage : 4300 m<sup>2</sup>

Toutes orientations  
Façades régulières  
Ouvertures rectangulaires identiques  
Bâtiment partiellement réinverti (logements)

Sheds : 2000 m<sup>2</sup>

Début 20ème  
Sheds ouverts au nord